



Antriebsverkleidung

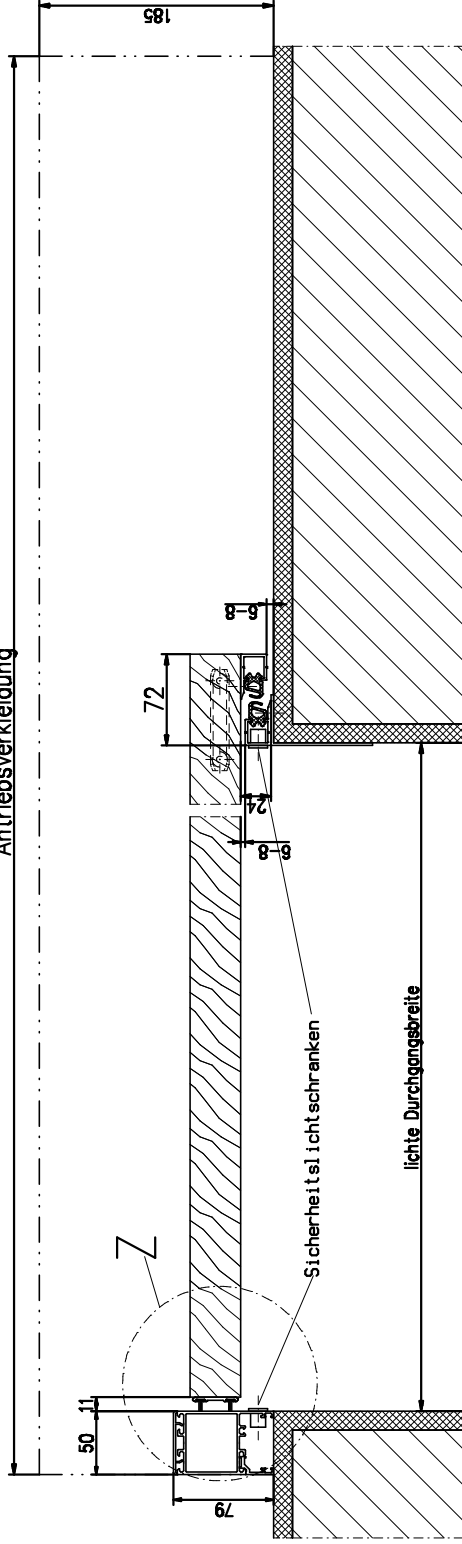

Detail Z
M 1 : 1

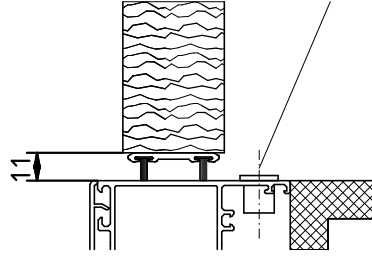

Kennzeichnung "Bauseits"

Die Darstellung der Anschlüsse durch Fremdarbeiten erfolgt ohne Gewähr

ich, diese Teile gehen nicht zur Lösung der Fa. AIS

Ger. Konstruktion	Material	Zeichnung Nr.	Blatt
		12	37

Kundenanschrift

Kennwert

Auftrag Nr.

Baugruppe

Überfläche

Objekt/Anschrift

Art

Farbe

Name

Ger.

Ger.

Ger.

Ger.

Ger.

Ger.

Ger.



AUTOMATIK-TÜR-SYSTEME GMBH
 Steinhilfs 8
 33278 Rheine-Wiederack 01 Linth
 Telefon 05242 7924-0
 Fax 05242 924-117

Diese Zeichnung ist und bleibt unser Eigentum. Sie darf ohne unsere Zustimmung weder vervielfältigt, noch unbefugt verwendet, noch gewerblich verbreitet oder weiteren Personen zugänglich werden. Terms. Änderungen vorbehalten.